


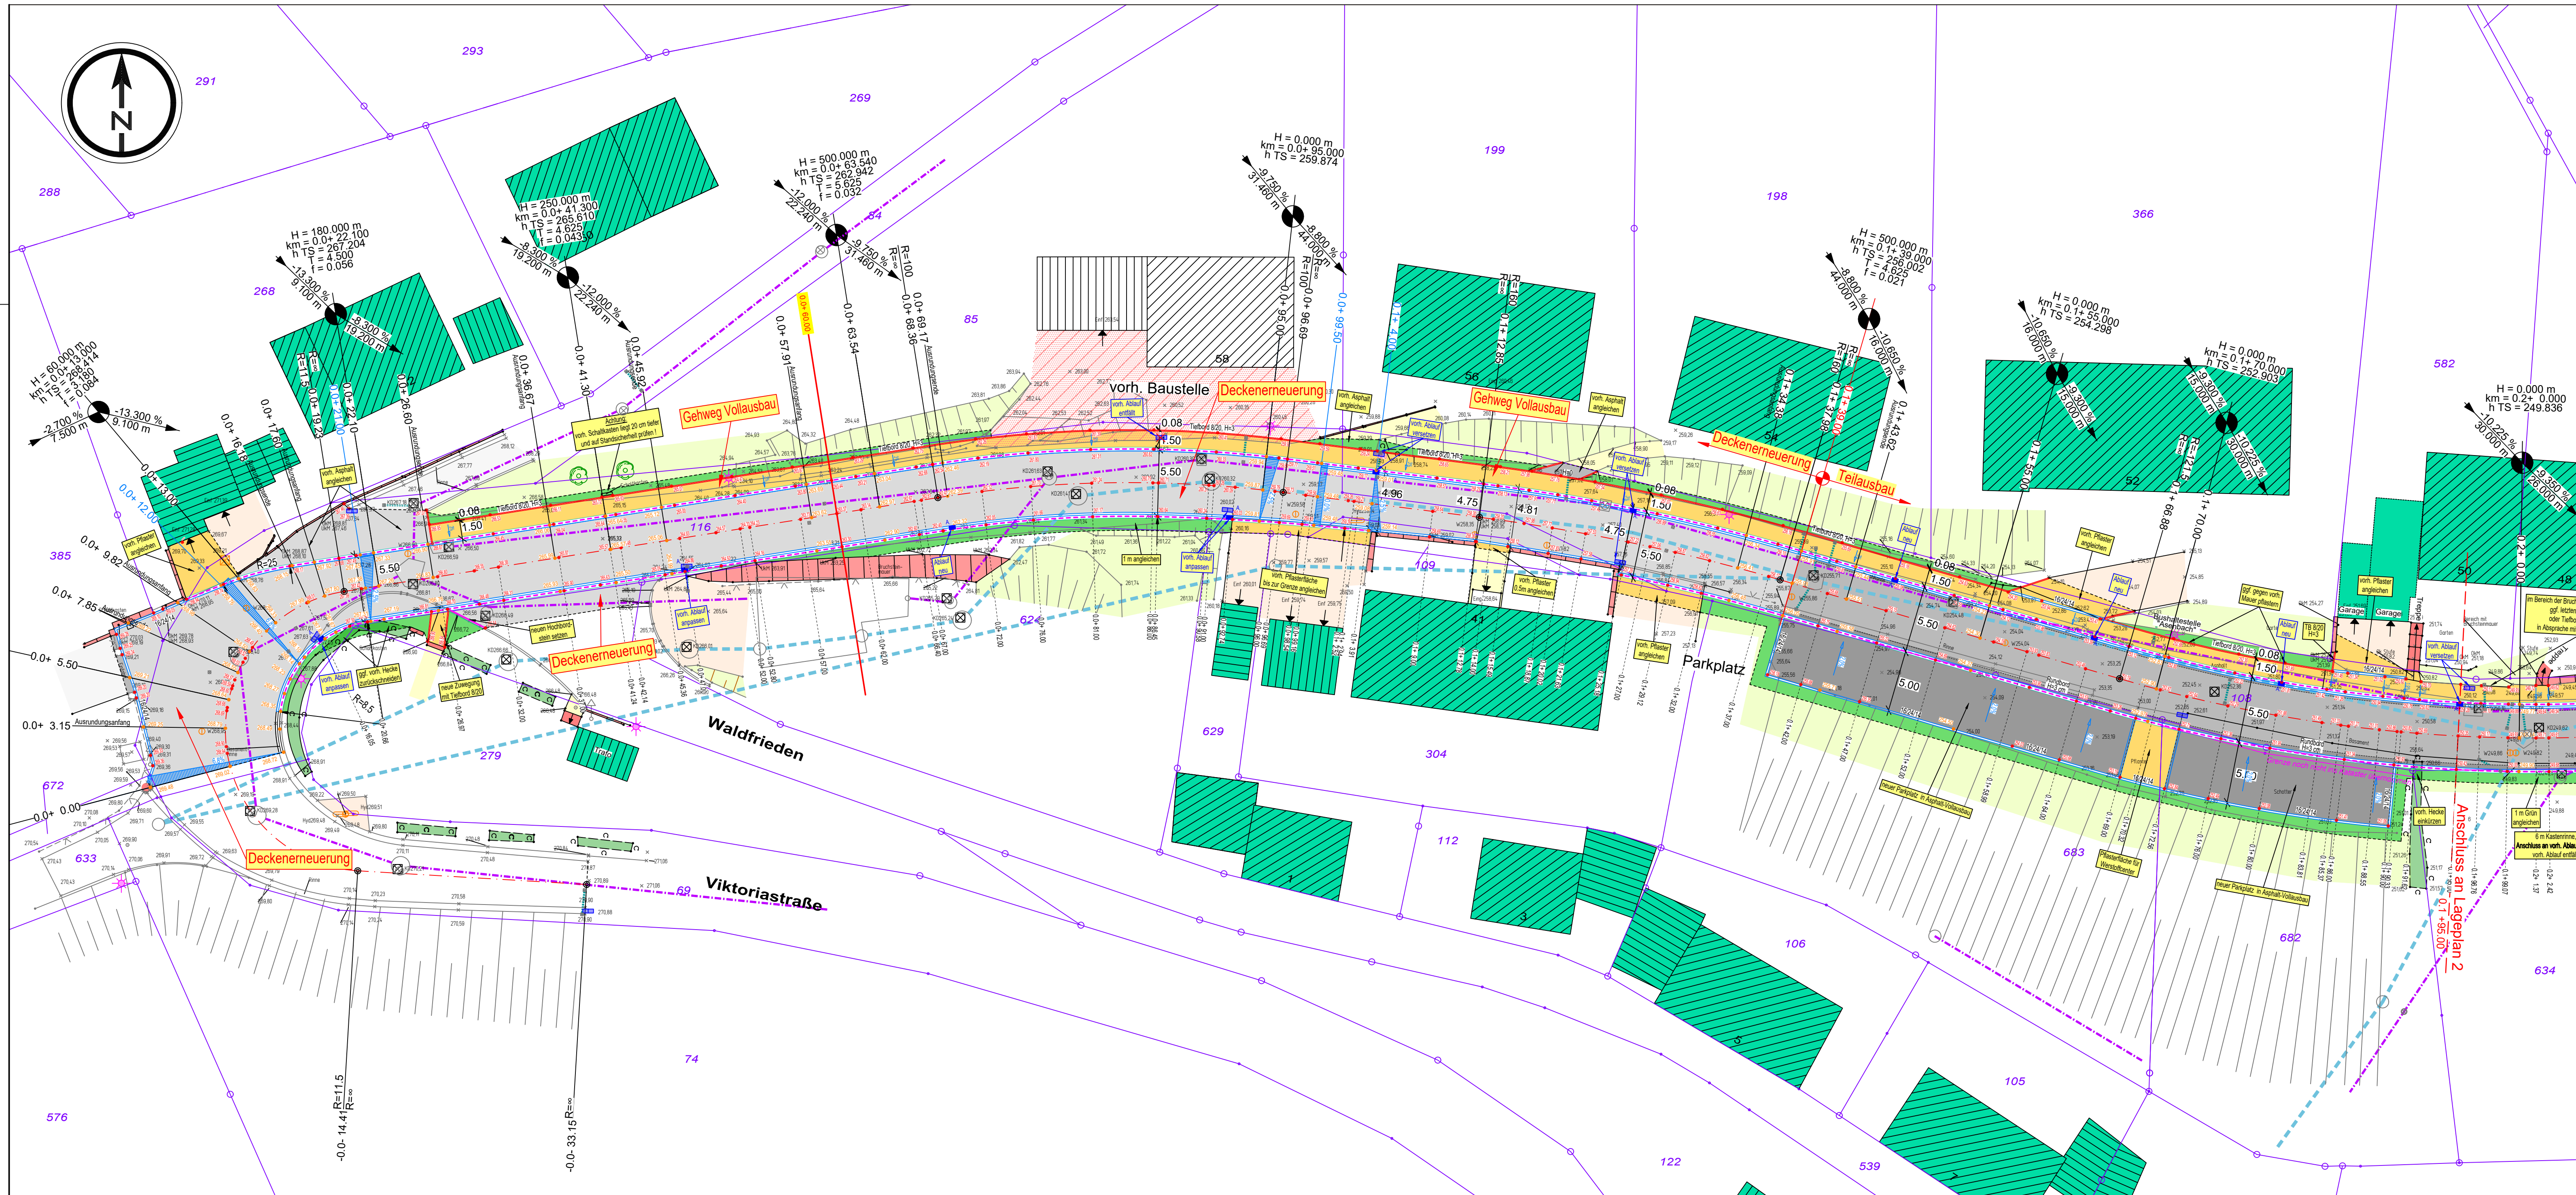

LEGENDE:

- |                          |                                                       |
|--------------------------|-------------------------------------------------------|
| Deckenerneuerung         | gepl. Deckenhöhen, Gradiente und Querneigung, UK Bord |
| Asphalt - Teillausbau    | gepl. Deckenhöhen, Zwischenpunkte, UK Bord            |
| Asphalt - Vollausbau     | gepl. Quer- oder Längsneigung                         |
| Gehweg                   | Hochbord mit 1-zeiliger Rinne                         |
| Grün                     | Rundbord mit 1-zeiliger Rinne                         |
| vorh. Zufahrt - Asphalt  | 1-zeilige Rinne                                       |
| vorh. Zufahrt - Pflaster | Übergangssteine                                       |
| vorh. Zuwegung           | Tiefbordstein                                         |
| vorh. Grün               | vorh. Beleuchtung                                     |
| vorh. Schotter           | vorh. Ablauf                                          |
| Treppe / Zwangspunkt     | gepl. Ablauf mit Anschlussleitung                     |
| gepl. Mauer              | vorh. MW - Kanal                                      |
| vorh. Mauer              | vorh. RW - Kanal                                      |
| vorh. Hecke              | vorh. Anschlussleitungen                              |
| vorh. Aufnahmepunkte     | vorh. Bauwerke                                        |

|     |                                                                                             |            |      |
|-----|---------------------------------------------------------------------------------------------|------------|------|
| 6   |                                                                                             |            |      |
| 5   |                                                                                             |            |      |
| 4   |                                                                                             |            |      |
| 3   |                                                                                             |            |      |
| 2   |                                                                                             |            |      |
| 1   | Kanalbestand Ruhrverband nachrichtlich übernommen, 3x Korrektur Elemente HP Nachkommastelle | 28.03.2025 | Böl  |
| Nr. | Änderungen / Bemerkungen                                                                    | Datum      | Name |

AUSFÜHRUNGSPLANUNG  
Ausbau der Straße Asenbach in Schalksmühle

Auftraggeber

**Gemeinde Schalksmühle**



Gemeindeverwaltung  
Schalksmühle  
Rathausplatz 1  
58579 Schalksmühle

**BRAMEY  
BÜNERMANN  
INGENIEURE**

Bramey.Bünermann Ingenieure GmbH  
Otto-Hahn-Straße 18  
44227 Dortmund  
Tel.: 0231 / 999 502-0  
Fax: 0231 / 999 502-29

www.b-ingenieure.de  
info@b-ingenieure.de

|                                  |              |
|----------------------------------|--------------|
| Bramey.Bünermann Ingenieure GmbH |              |
| Datum                            | Unterschrift |

|                                      |                     |                                            |                   |
|--------------------------------------|---------------------|--------------------------------------------|-------------------|
| Planbezeichnung<br><b>Lageplan 1</b> |                     | Anlage<br>1                                | Blatt Nr.<br>1    |
| Maßstab<br>1 : 250                   | Projekt Nr.<br>0708 | Plannummer<br>0708_AP_V_Gesamtlageplan.dwg | Gezeichnet<br>Böl |
|                                      | Datum<br>13.03.2025 |                                            | Geprüft<br>VB     |