


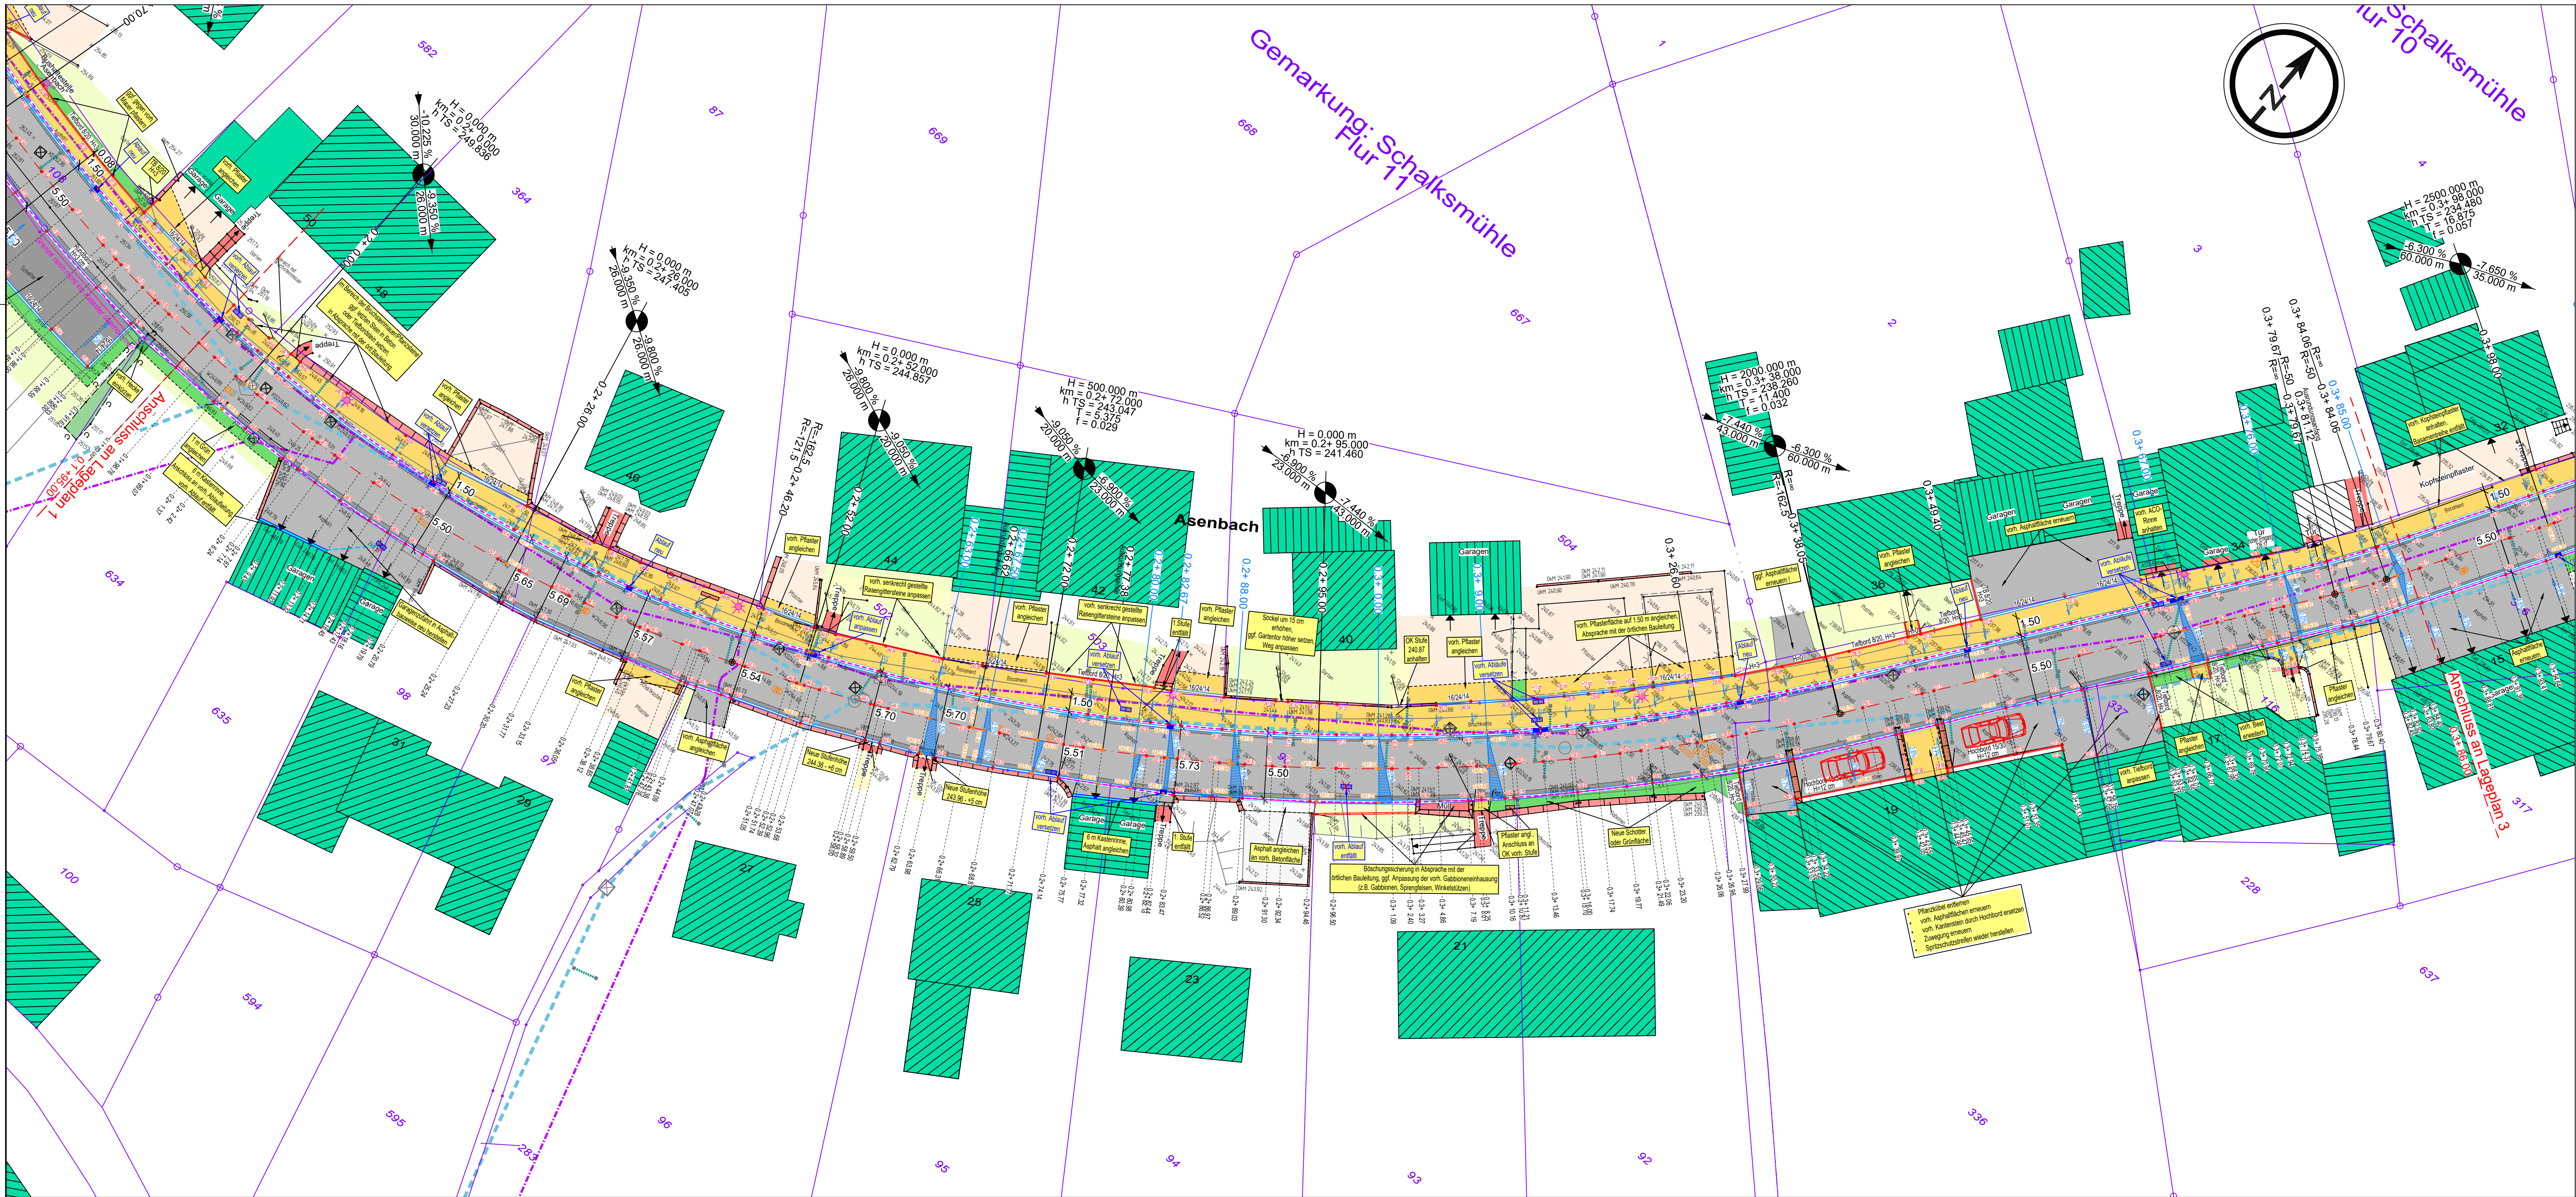

LEGENDE:

- | | | | |
|--|--------------------------|--|---|
| | Deckenerneuerung | | gepl. Deckenhöhen, Gradiente und Querneigung, UK Bord |
| | Asphalt - Teilausbau | | gepl. Deckenhöhen, Zwischenpunkte, UK Bord |
| | Asphalt - Vollausbau | | gepl. Quer- oder Längsneigung |
| | Gehweg | | Hochbord mit 1-zeiliger Rinne |
| | Grün | | Rundbord mit 1-zeiliger Rinne |
| | vorh. Zufahrt - Asphalt | | 1-zeilige Rinne |
| | vorh. Zufahrt - Pflaster | | Übergangssteine |
| | vorh. Zuwegung | | Tiefbordstein |
| | vorh. Grün | | vorh. Beleuchtung |
| | vorh. Schotter | | vorh. Ablauf |
| | Treppe / Zwangspunkt | | gepl. Ablauf mit Anschlussleitung |
| | gepl. Mauer | | vorh. MW - Kanal |
| | vorh. Mauer | | vorh. RW - Kanal |
| | vorh. Hecke | | vorh. Anschlussleitungen |
| | vorh. Aufnahmepunkte | | vorh. Bauwerke |

6			
5			
4			
3			
2			
1	Kanalbestand Ruhrverband nachrichtlich übernommen, 3x Korrektur Elemente HP Nachkommastelle	28.03.2025	Böl
Nr.	Änderungen / Bemerkungen	Datum	Name

AUSFÜHRUNGSPLANUNG

Ausbau der Straße Asenbach in Schalksmühle

Auftraggeber

Gemeinde Schalksmühle



Gemeindeverwaltung
Schalksmühle
Rathausplatz 1
58579 Schalksmühle

**BRAMEY
BÜNERMANN
INGENIEURE**

Bramey.Bünermann Ingenieure GmbH
Otto-Hahn-Straße 18
44227 Dortmund
Tel.: 0231 / 999 502-0
Fax: 0231 / 999 502-29

www.b-ingenieure.de
info@b-ingenieure.de

Bramey.Bünermann Ingenieure GmbH

Datum Unterschrift

Planbezeichnung		Anlage	Blatt Nr.
Lageplan 2		1	2
Maßstab	Projekt Nr.	Plannummer	Datum
1 : 250	0708	0708_AP_V_Gesamtlageplan.dwg	13.03.2025
		Gezeichnet	Geprüft
		Böl	VB